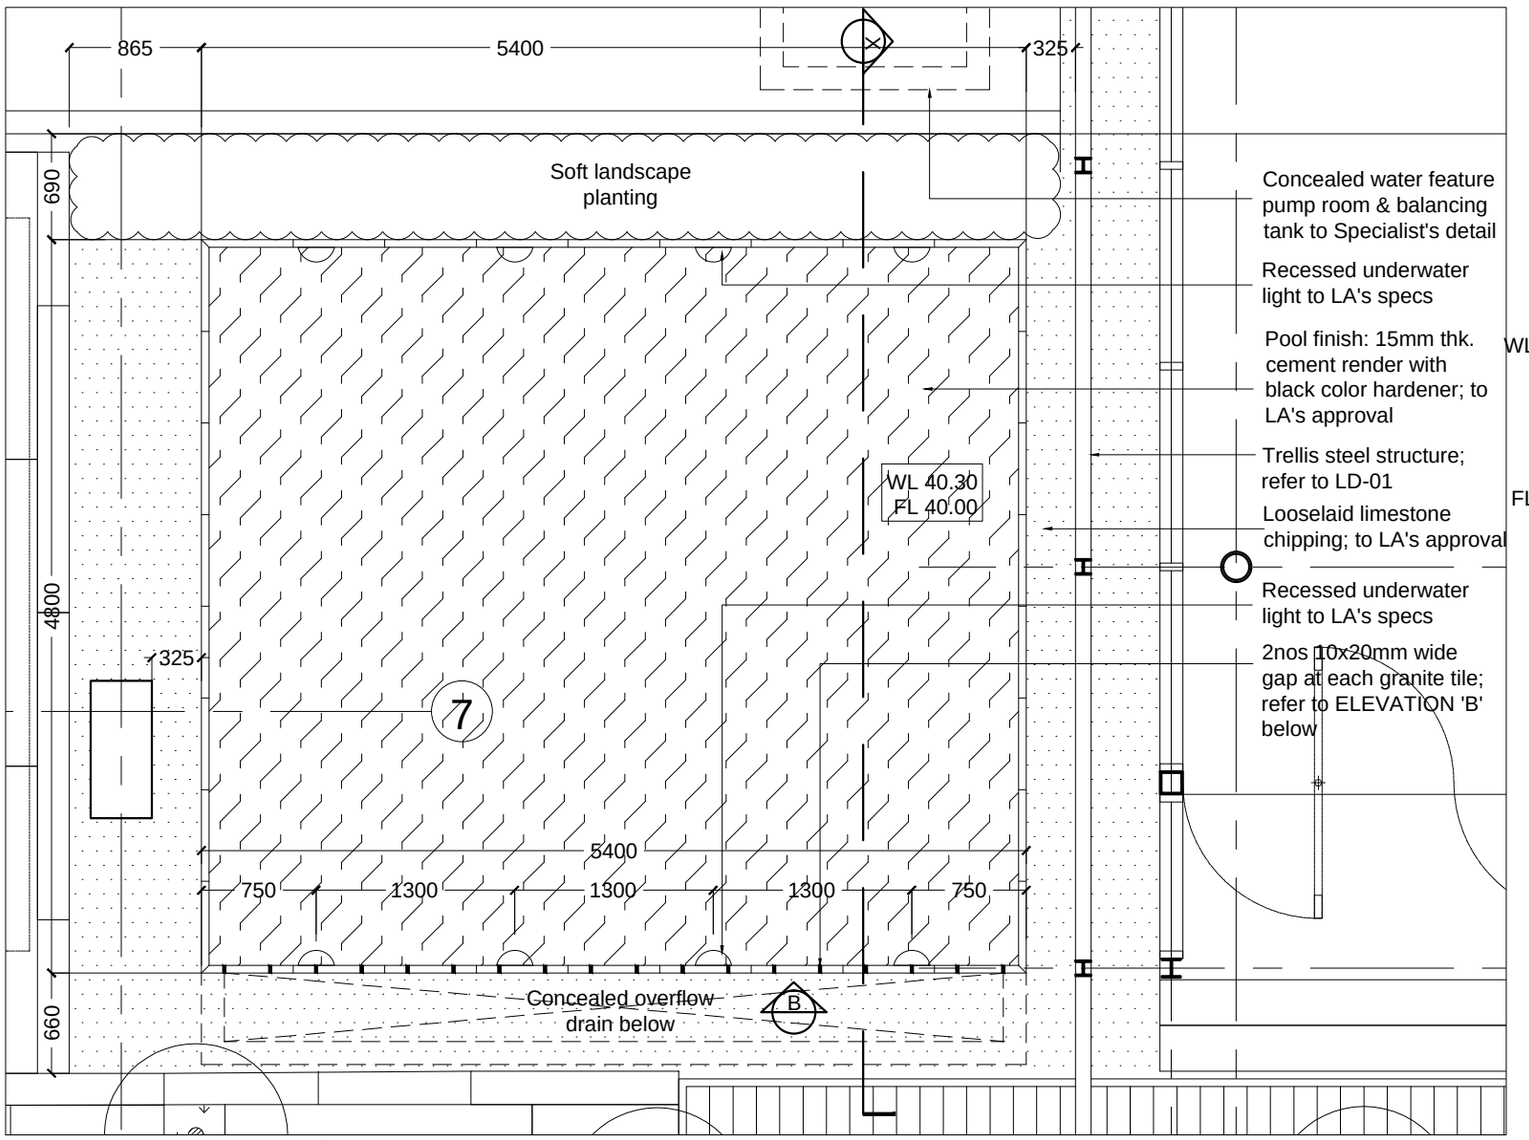

PLAN: REFLECTIVE POOL WATER FEATURE

SCALE 1:50

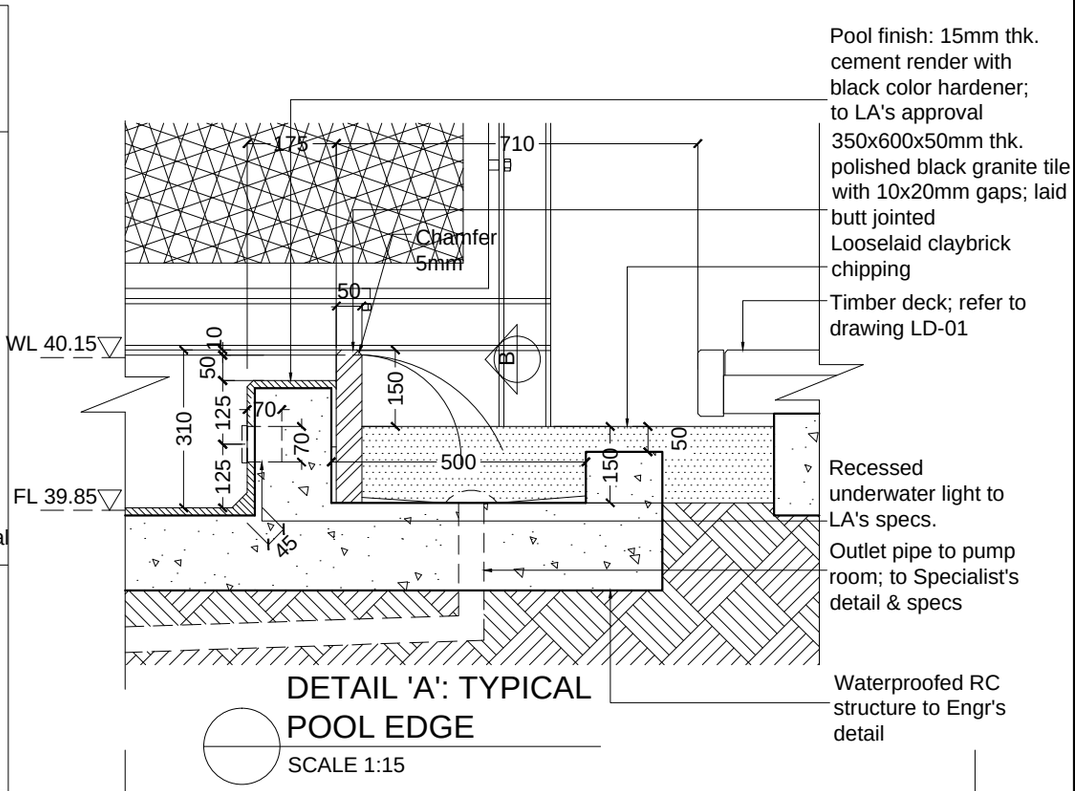

DETAIL 'A': TYPICAL POOL EDGE

SCALE 1:15

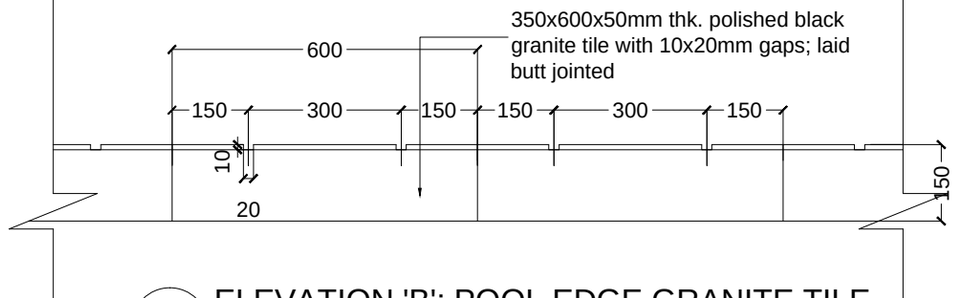

ELEVATION 'B': POOL EDGE GRANITE TILE

SCALE 1:15

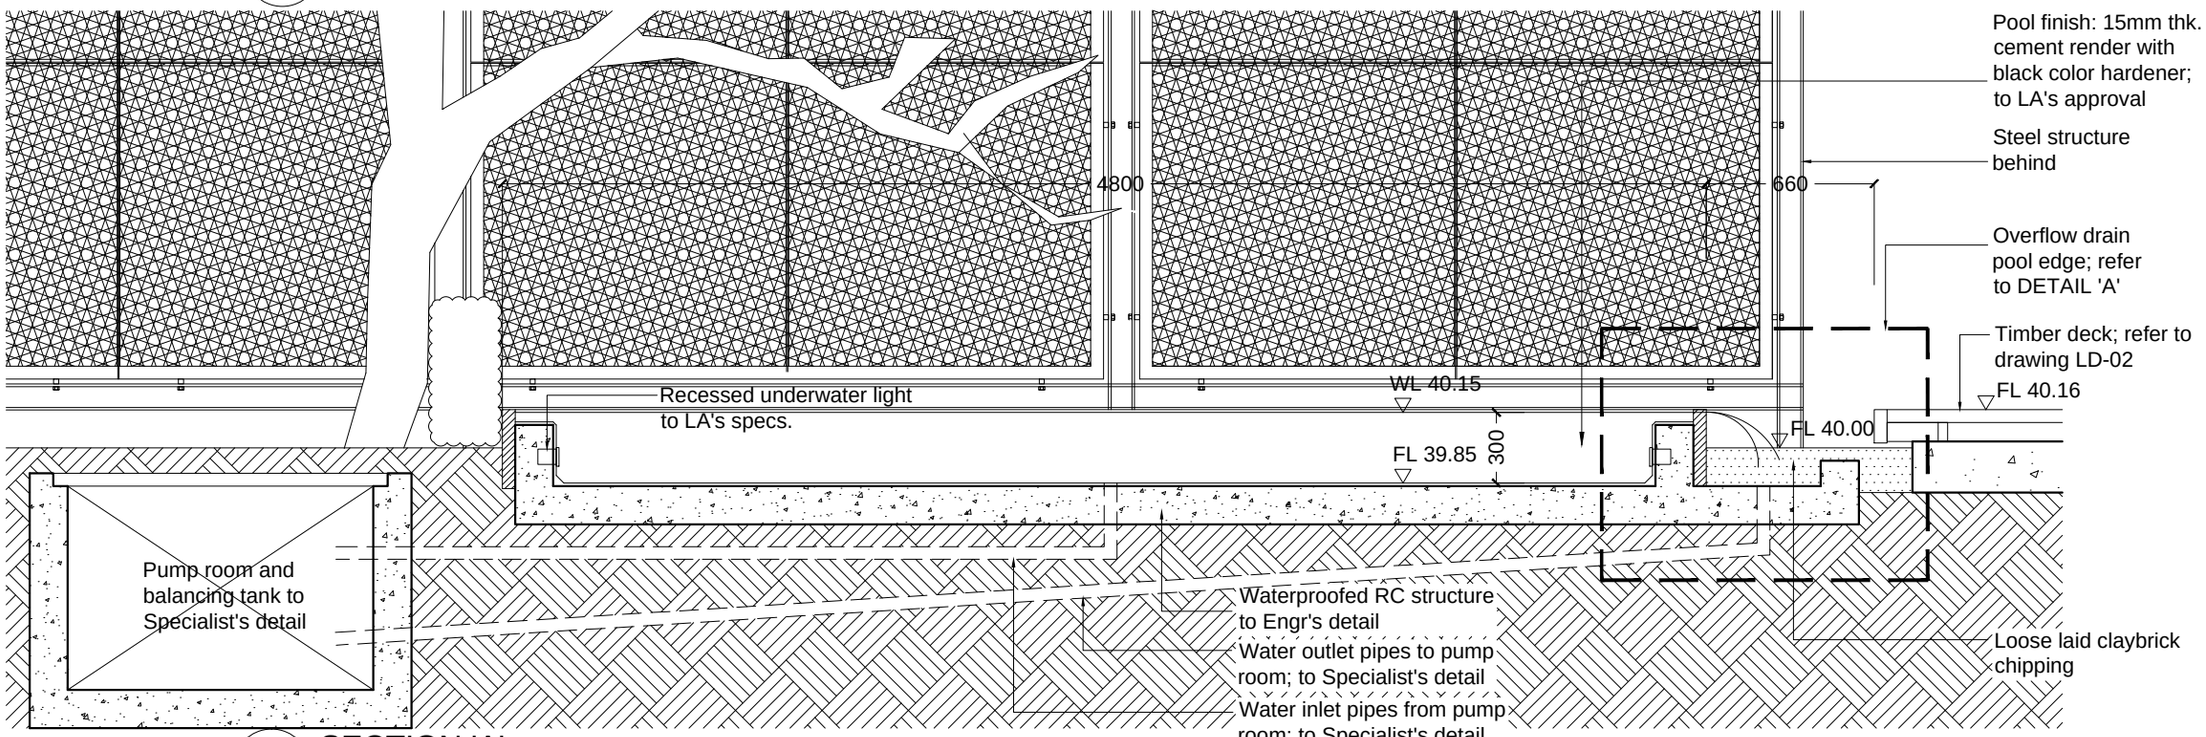

SECTION 'A'

SCALE 1:30